


DETALJ C  
OGRADA NA PARAPETU

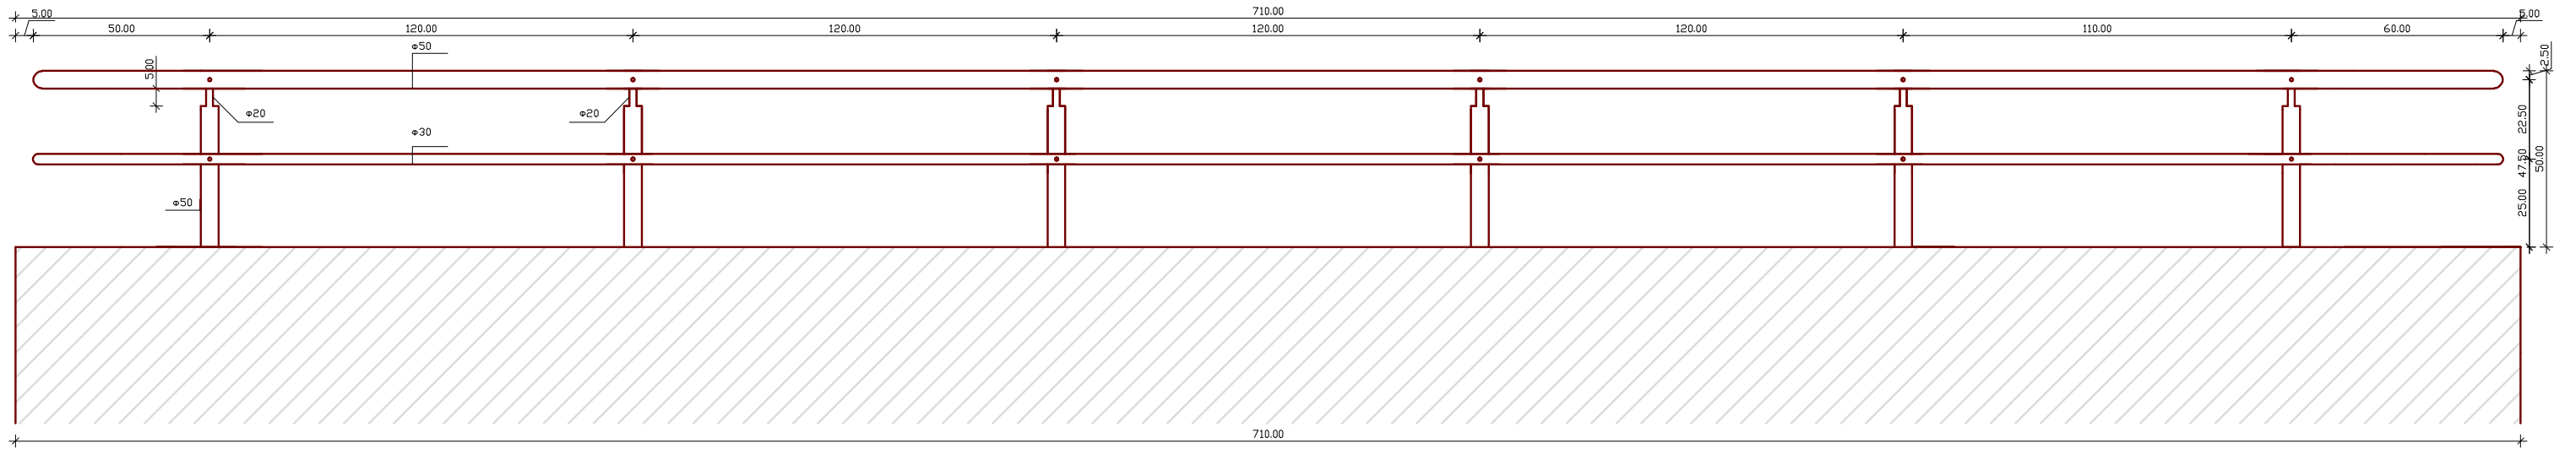

Napomena:  
MERE UZETI NA LICU MESTA NA OBJEKTU. RAZMAK IZMEĐU STUBIĆA ~1.20m.