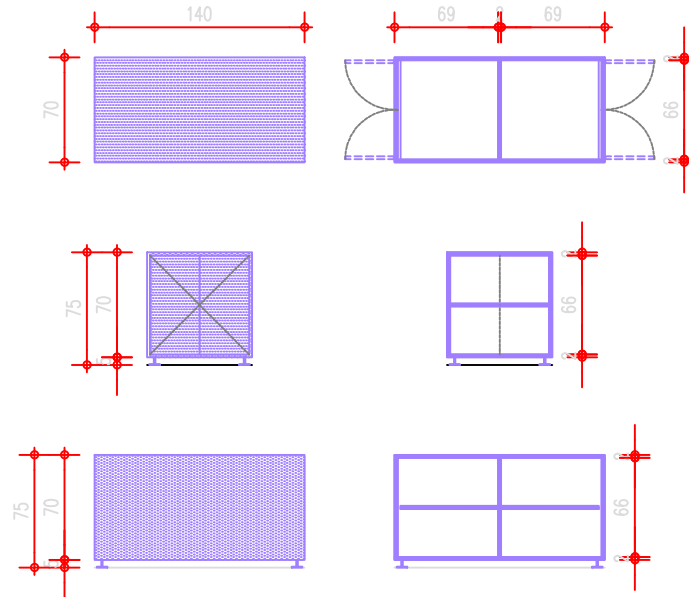


PROJEKAT SUB-PROJECT TITLE USTANOVE PRAVOSUDA 2, GLAVNI PROJEKAT REKONSTRUKCIJE I ADAPTACIJE OBJEKTA "PALATA PRAVDE" JUDICIARY FACILITIES 2, MAIN DESIGN FOR RECONSTRUCTION AND ADAPTATION OF BUILDING "PALACE OF JUSTICE" PROJEKTANT DESIGNED BY 1X2 ARHITEKTONSKI STUDIO, ULICA 27. MARTA BR. 18_11120 BEOGRAD_RS ODGOVORNI PROJEKTANT LEAD ARCHITECT Zoran Abadić d.i.a._MSc.Arch. Licenca br._Licence No. 300 5760 03				OZNAKA MARK E2	
SVESKA VOLUME 17 ELABORAT UNUTRAŠNJEG UREĐENJA_17 INTERIOR DESIGN				DIMENZIJA DIMENSION (cm) 140x70	
NAMEŠTAJ FURNITURE					
Nameštaj za odlaganje Storage furniture ELEMENTI_UNITS					
BROJ CRTEŽA DRAWING NUMBER 37				RAZMERA SCALE 1:50	
BROJ ISSUE 1	DATUM DATE 20150605	TD TD TD1X2_UU012014	SVESKA VOLUME 4.2	INDEKS INDEX I	


ELEMENT E2 UNIT E2

Struktura : boks se sastoji od korpusa i krila.
Konstrukcija : furnirani medijapan debljine d=18mm.
Izrada : korpus izraditi od ploča medijapana međusobno spojenih lepljenjem, bez vidljivih spojnica. Spojeve izraditi na ger. Unutrašnje pregrade fiksirati. Sa obe kraće strane korpusa postaviti dvokrilna vrata. Krila postaviti utisnuta u odnosu na frontalnu ravan korpusa. Okov ne sme biti vidljiv sa spoljne strane.
Ugradnja : postaviti na predviđenim mestima u prostoriji.
Oprema : šest štelujućih nogica, okov za otvaranje i zaključavanje krila.
Završna obrada : furnirati sa svih strana prirodnim jasenovim furnirom I klase debljine d=0.6mm. Furniranje izraditi bez vidljivih spojnica i nastavaka. Boja, tip i tekstura furnira prema izboru investitora. Pre furniranja izraditi predlog postavljanja furnira i dati na uvid Odgovornom projektantu.
Zaštita : bezbojni poliuretanski lak sa UV zaštitom pojačane tvrdoće.
Dimenzije, raspored elemenata i pozicija u svemu prema Tehničkoj dokumentaciji Elaborata unutrašnjeg uređenja.
Izvođač je u obavezi da izradi uzorak komada nameštaja i dostavi investitoru na uvid i odobrenje.

NAPOMENA NOTE

Sve pozicije i mere proveriti na licu mesta.
 Eventualne neusaglašenosti i odstupanja u tekstualnoj, numeričkoj i grafičkoj dokumentaciji razrešiti sa Investitorom.
 Specifikacija se izvodi prema radioničkim crtežima Izvođača prethodno dostavljenim na uvid i pismenu saglasnost Investitora.
 Specifikaciju i konačan izbor materijala, okova, završne obrade i boje svih elemenata pozicije odobrava i overava Investitor.

SPRAT	FLOOR	SU	UF	PR	GF	1	2	3	4	5	6	7	8	9	SU	UF	PR	GF	1	2	3	4	5	6	7	8	9	
Σ		-		23		-	-	-	-	-	-	-	-	-														23
KORISNIK USER		VS HC		OS BC				VJT HPP				OJT BPP				UIKS DETENTION												
Σ		11		12				-				-				-												