



PROJEKAT_SUB-PROJECT TITLE USTANOVE PRAVOSUĐA 2, GLAVNI PROJEKAT REKONSTRUKCIJE I ADAPTACIJE OBJEKTA "PALATA PRAVDE" JUDICIARY FACILITIES 2, MAIN DESIGN FOR RECONSTRUCTION AND ADAPTATION OF BUILDING "PALACE OF JUSTICE" PROJEKTANT_DESIGNED BY 1X2 ARHITEKTONSKI STUDIO, ULICA 27. MARTA BR. 18_11120 BEOGRAD_RS ODGOVORNI PROJEKTANT_LEAD ARCHITECT Zoran Abadić d.i.a._MSc.Arch. Licenca br._Licence No. 300 5760 03				OZNAKA_MARK PK240 / PK360
SVESKA_VOLUME 17 ELABORAT UNUTRAŠNJEG UREĐENJA_17 INTERIOR DESIGN				DIMENZIJA_DIMENSION (cm) 240X60 / 360X60
NAMEŠTAJ_FURNITURE Nameštaj za odlaganje_Storage furniture POLICE_SHELVES				RAZMERA_SCALE 1:50
BROJ CRTEŽA_DRAWING NUMBER 33				INDEKS_INDEX I
BROJ_ISSUE 1	DATUM_DATE 20150605	TD_TD TD1X2_UU012014	SVESKA_VOLUME 4.2	

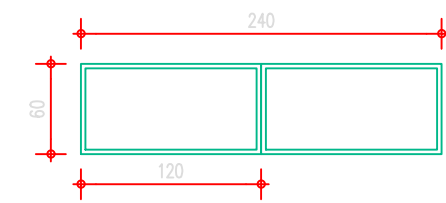

PK240

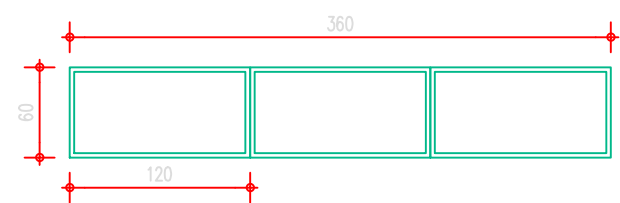

PK360

POLICE PK240 / PK 360 / PK 1320 _SHELVES PK240 / PK360 / 1320

Konstrukcija: čelični kutijasti profili 30x30x3mm i ploče od čeličnog lima debljine d=3mm.
Izrada: policu izraditi varenjem od čeličnih kutijastih profila. Spojeve izraditi u vinkl. Pre izrade, sa profila odstraniti koroziju i prašinu, izbrusiti i očistiti. Ploče od čeličnog lima postaviti sa unutrašnje strane u ravni sa gornjom ivicom profila i zavariti. Polica se sastoji od ukupno četiri ploče. Spojeve i varove idealno izraditi, očistiti i izbrusiti. Na svakoj ploči sa obe kraće strane i na sredini predvideti graničnik za knjige od čelika prečnika Ø10mm. Graničnik zavariti za čeličnu ploču.
Ugradnja: postaviti na predviđenom mestu u prostoriji. Pojedinačne delove police (60x120cm) međusobno spajati zavrtnjima za metal.
Oprema : u nogare ugraditi plastične čepove 30x30mm.
Završna obrada : čeličnu konstrukciju bojiti osnovom bojom za metal. Nakon toga završno bojiti bojom za metal po izboru investitora.
Dimenzije, raspored elemenata i pozicija u svemu prema Tehničkoj dokumentaciji Elaborata unutrašnjeg uređenja.
Izvođač je u obavezi da izradi uzorak komada nameštaja i dostavi investitoru na uvid i odobrenje.

NAPOMENA_NOTE

Sve pozicije i mere proveriti na licu mesta.
 Eventualne neusaglašenosti i odstupanja u tekstualnoj, numeričkoj i grafičkoj dokumentaciji razrešiti sa Investitorom.
 Specifikacija se izvodi prema radioničkim crtežima Izvođača prethodno dostavljenim na uvid i pismenu saglasnost Investitora.
 Specifikaciju i konačan izbor materijala, okova, završne obrade i boje svih elemenata pozicije odobrava i overava Investitor.

SPRAT_FLOOR	SU_UF	PR_GF	1	2	3	4	5	6	7	8	9	SU_UF PR_GF 1 2 3 4 5 6 7 8 9
Σ PK240	-	-	-	-	-	-	-	-	-	2	-	2
KORISNIK_USER	VS_HC	-	OS_BC	-	VJT_HPP	2	OJT_BPP	-	UIKS_DETENTION	-		
SPRAT_FLOOR	SU_UF	PR_GF	1	2	3	4	5	6	7	8	9	SU_UF PR_GF 1 2 3 4 5 6 7 8 9
Σ PK360	-	-	-	-	-	-	-	-	-	3	-	3
KORISNIK_USER	VS_HC	-	OS_BC	-	VJT_HPP	5	OJT_BPP	-	UIKS_DETENTION	-		