


STRUKTURA MODULA ZA SVAKI UGRADNI PLAKAR

UP44 = M2, h=236cm  
 UP50 = M2, h=245cm  
 UP77 = M1, h=310cm  
 UP90 = M1, h=310cm

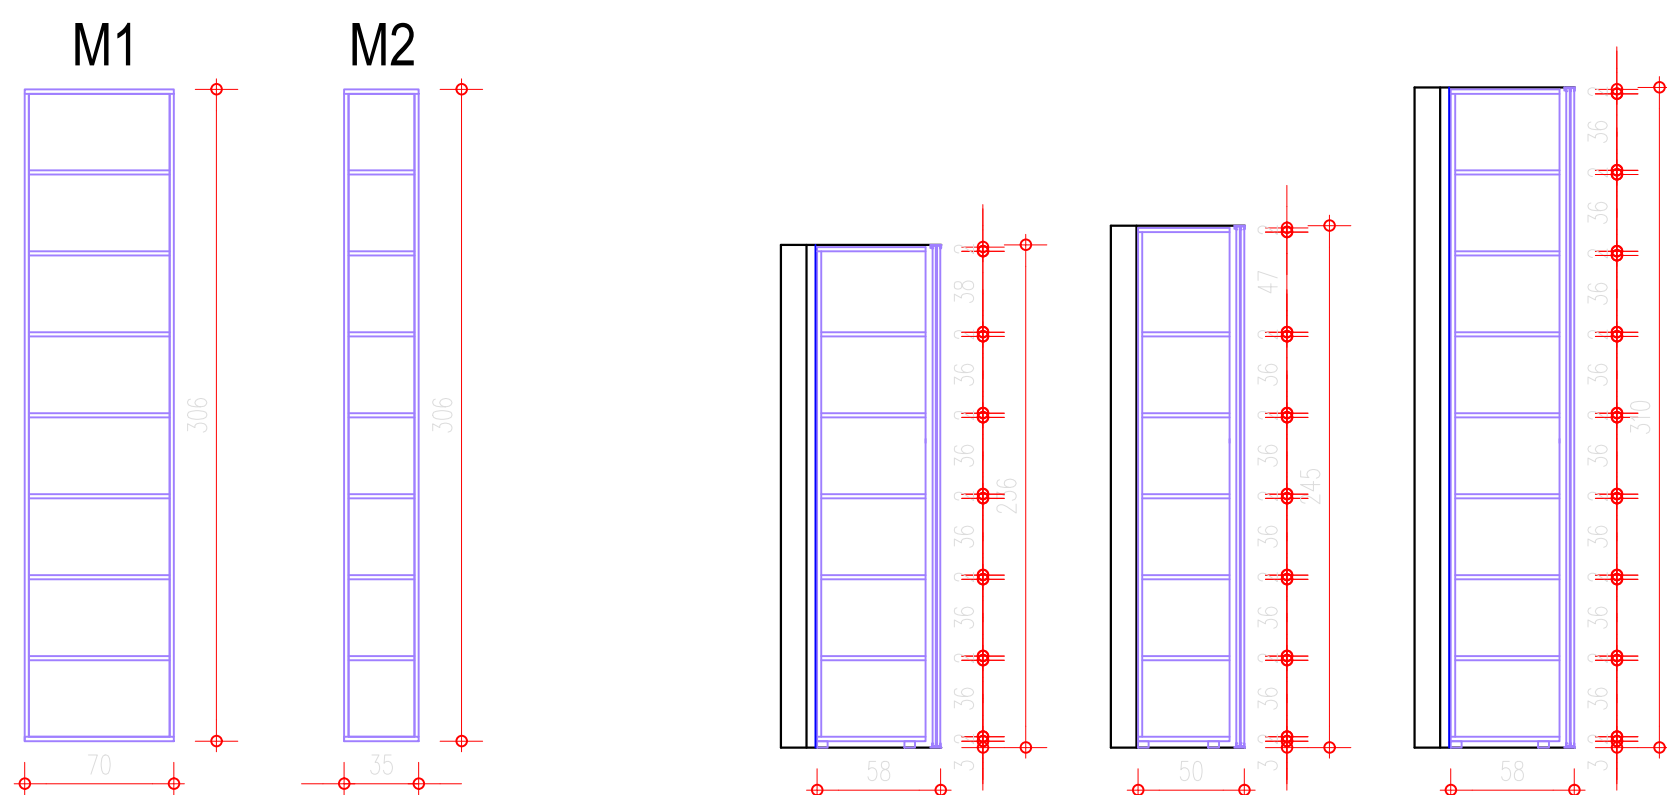

PROJEKAT\_SUB-PROJECT TITLE  
 USTANOVE PRAVOSUĐA 2, GLAVNI PROJEKAT REKONSTRUKCIJE I ADAPTACIJE OBJEKTA "PALATA PRAVDE"  
 JUDICIARY FACILITIES 2, MAIN DESIGN FOR RECONSTRUCTION AND ADAPTATION OF BUILDING "PALACE OF JUSTICE"  
 PROJEKTANT\_DESIGNED BY 1X2 ARHITEKTONSKI STUDIO, ULICA 27. MARTA BR. 18\_11120 BEOGRAD\_RS  
 ODGOVORNI PROJEKTANT\_LEAD ARCHITECT Zoran Abadić d.i.a.\_MSc.Arch. Licenca br.\_Licence No. 300 5760 03

OZNAKA\_MARK  
 UP44-UP90

SVESKA\_VOLUME 17 ELABORAT UNUTRAŠNJEG UREĐENJA\_17 INTERIOR DESIGN

DIMENZIJA\_DIMENSION (cm)

NAMEŠTAJ\_FURNITURE

-

Nameštaj za odlaganje\_Storage furniture PLAKARI\_CLOSETS

BROJ CRTEŽA\_DRAWING NUMBER 28

RAZMERA\_SCALE 1:50

BROJ\_ISSUE 1 DATUM\_DATE 20150605 TD\_TD TD1X2\_UU012014 SVESKA\_VOLUME 4.2 INDEKS\_INDEX I

UGRADNI PLAKAR UP44-UP90 \_BUILT IN CLOSET UP44-UP90

Struktura : plakar se sastoji iz modula korpusa plakara i vrata.  
 Ukupno postoje dva modula korpusa, M1 ukupne širine 70cm i M2 ukupne širine 35cm. Svaki plakar čini jedan od ovih modula.  
 Konstrukcija : korpus plakara je od univera debljine d=18mm.  
 Materijalizacija : klizna krila čine aluminjumski ram sa ispunom od ploče lesonitaoplemenjenog melaminskom folijom u boji po izboru investitor. Širina vrata je 70cm.  
 Izrada : korpus plakara izraditi od univera. Međusobno spajanje univera izvršiti ekscentrima i klinovima i obezbediti odgovarajuću stabilnost i krutost korpusa.  
 Unutrašnje horizontalne pregrade se fiksiraju šrafljenjem za korpus plakara. Vrata izraditi sa vertikalno postavljenom strukturom čelija. Sa svih strana ploče lesonita ugraditi aluminjumske profile odgovarajuće dimenzije. Spojeve profila izraditi na ger. Na predviđenom mestu na plafonu i podu fiksirati dvokanalnu šinu.  
 Ugraditi donje i gornje vodice i graničnik za otvaranje vrata.  
 Ugradnja: u nišu zida, oslanja se na pod preko dve drvene letve dimenzija 5x3cm, dužina letve u širini niše L. Korpuse plakara postavljati od dela zida na kojem se nalaze vrata ili ulaz u prostoriju. Na delu niše koji nije pod plakarom predvideti masku od ploče univera i fiksirati.  
 Oprema : bravica sa ključem, šarke od nerđajućeg čelika rolo tipa sa skrivenim elementima veze sa okvirom i krilom.  
 Završna obrada : korpus plakara je od univera po izboru investitora. Vrata su od lesonita. Alminjumski ram u boji po izboru investitora. Maska od univera po izboru investitora.  
 Dimenzije, raspored elemenata i pozicija u svemu prema Tehničkoj dokumentaciji Elaborata unutrašnjeg uređenja.  
 Izvođač je u obavezi da izradi uzorak komada nameštaja i dostavi Investitoru na uvid i odobrenje.

NAPOMENA\_NOTE

Sve pozicije i mere proveriti na licu mesta.  
 Eventualne neusaglašenosti i odstupanja u tekstualnoj, numeričkoj i grafičkoj dokumentaciji razrešiti sa Investitorom.  
 Specifikacija se izvodi prema radioničkim crtežima Izvođača prethodno dostavljenim na uvid i pismenu saglasnost Investitora.  
 Specifikaciju i konačan izbor materijala, okova, završne obrade i boje svih elemenata pozicije odobrava i overava Investitor.

SPRAT_FLOOR	SU_UF	PR_GF	1	2	3	4	5	6	7	8	9	SU_UF PR_GF 1 2 3 4 5 6 7 8 9
Σ UP44	1	-	-	-	-	-	-	-	-	-	-	1
KORISNIK_USER	VS_HC	OS_BC	1	OS_BC	-	VJT_HPP	-	OJT_BPP	-	UIKS_DETENTION	-	
SPRAT_FLOOR	SU_UF	PR_GF	1	2	3	4	5	6	7	8	9	SU_UF PR_GF 1 2 3 4 5 6 7 8 9
Σ UP50	-	-	-	-	-	-	-	-	-	-	1	1
KORISNIK_USER	VS_HC	OS_BC	1	OS_BC	-	VJT_HPP	-	OJT_BPP	-	UIKS_DETENTION	-	
SPRAT_FLOOR	SU_UF	PR_GF	1	2	3	4	5	6	7	8	9	SU_UF PR_GF 1 2 3 4 5 6 7 8 9
Σ UP77	-	-	2	-	-	-	-	-	-	-	-	2
KORISNIK_USER	VS_HC	OS_BC	9	OS_BC	-	VJT_HPP	-	OJT_BPP	-	UIKS_DETENTION	-	
SPRAT_FLOOR	SU_UF	PR_GF	1	2	3	4	5	6	7	8	9	SU_UF PR_GF 1 2 3 4 5 6 7 8 9
Σ UP90	-	-	-	1	-	-	-	-	-	-	-	1
KORISNIK_USER	VS_HC	OS_BC	-	OS_BC	1	VJT_HPP	-	OJT_BPP	-	UIKS_DETENTION	-	