



**РЕПУБЛИКА СРБИЈА**

Министарство правде

Управа за извршење кривичних санкција

**ОКРУЖНИ ЗАТВОР У БЕОГРАДУ**

Број : 404-7/19-04

Датум : 30.04.2019.

Београд, Бачванска бр. 14

Предмет: Додатно објашњење везано за јавну набавку бр.ЈНОП1/19

Окружни затвор у Београду је од заинтересованих лица, примио захтев за додатне информације у вези предметне набавке радова

**ПИТАЊЕ:**

У моделу уговора који је дат у конкурсној документацији на другој страни у првом пасусу уписан је неки број понуде извођача а остављено празно место. Да ли је ово грешка обзиром да би овде понуђачи требали уписати свој број понуде

**ОДГОВОР:**

Није грешка. Све понуде понуђача иницијално ће се водити кроз број набавке 404-7/2019 а датум је дан када понуда буде предата наручиоцу. Тако да на том месту можете попунити број набавке 404-7/19-04.

**ПИТАЊЕ**

Страна 177 постоји Рекапитулација електроенергетских инсталација везаних за контролну кућицу.Изостављена је област 1-I која се односи на Кабловску канализацију а самтрамо да прпада радовима везаним за контролну кућицу-Потребно је уврстити и наведен радове .....

**ОДГОВОР:**

Сабрати заједно. Кабловску канализацију и електроенергетски развод ван објекта сабрати у прву ставку електроенергетски развод ван објекта.

**Питање:**

Молимо вас да нам појасните како се попуњава образац структуре цена.....

## ОДГОВОР

Образац структуре цена попунити као што је наведено у конкурсној

а) уписати укупно понуђену цену без пдв –а; бројчано;

б) уписати укупно понуђену цену словима;

в) приказати врсту и висину других трошкова који улазе у цену бројчано – АКО ОВАКВИ ТРОШКОВИ ПОСТОЈЕ И УКОЛИКО ИХ ЈЕ ПОНУЂАЧ УРАЧУНАО УКУПНУ ЦЕНУ ОНДА ИХ ПРИКАЗАТИ НПР ТРОШКОВИ ОКО УВОЗА ИЛИ ТАКСЕ ИЛИ СЛ.....

## ПИТАЊЕ

У збирној рекапитулацији изоставили сте свеску инсталације за дојаву пожара. Да ли је ово грешка?

## ОДГОВОР

Није грешка. Инсталације се наводе кроз ТИС (ТЕЛЕКОМУНИКАЦИНЕ И СИГНАЛНЕ ИНСТАЛАЦИЈЕ УКОЛИКО ИХ ИМА)

## ПИТАЊЕ

стр.185. , Поз. 04-01: „Набавка, израда и монтажа капије од челичних металних профила. Капија у складу са оградом.....“.

Молимо Вас да дефинишете димензије челичних профила за капију да би могла да се да адекватна понуда. Није објављена шема капије. И на коју се ограду мисли када се каже: „Капија у складу са оградом“?

## ОДГОВОР

Доставља се шема браварије челичних профила за капију. Мисли се на малу капију у оквиру велике у складу са оградом.

Ипак, прелажемо обилазак локације за боље сагледавање ситуације и пројектне документације.

Шема је дата као прилог

## ПИТАЊЕ

стр.186. Поз. 04-02: ЗАСТАКЉЕНА ФАСАДНА ЧЕЛИЧНА ЈЕДНОКРИЛНА ВРАТА, у тексту стоји:“... Рам врата је изведен од челичних кутијастих профила, монтираних на арм.бет.зидове објекта преко слепих штокова. Слепи шток врата је изведен од од челичних профила обложених плиткопрофилисаним челичним лимом, са испуном од минералне вуне.Крило врата је у раму од челичних кутијастих профила са свим потребним укрућењима, у доњем делу обострано (сокла) обложен равним челичним лимом  $d=1,5\text{мм}$ , док је испуна између лимова од минералне вуне.....“

Молимо Вас да објавите шему ових врата да би могла да се да адекватна понуда. У опису стоји „...Сав оков треба да потиче од Произвођача система челичних профила и треба да одговара начину отварања

## ОДОГОВОР

**Шема ових врата не може бити објављена због чињенице да садрже сигурносне (безбедносне елементе) стакла....**

Шема нажалост не може бити објављена у складу са прописима који уређују рад органа будући да спада у ред поверљивих података.Са скицама и шемама можете бити непосредно упознати увидом у (пројектну) документацију **Предлаже се такође, обилазак локације и непосредан увид у документацију.**

## ПИТАЊЕ

стр.187. Поз. 04-03: ЈЕДНОДЕЛНИ ФИКСНИ ЧЕЛИЧНИ ПРОЗОР, у тексту стоји:“.... Слепи шток врата је изведен од челичних профила обложених плиткопрофилисаним челичним лимом, са испуном од минералне вуне. Рам целокупног прозора је изведен од челичних кутијастих профила, са свим потребним укрућењима. Сав оков треба да потиче од Произвођача система челичних профила **(у складу са шемом браварије)**, и димензијама (што треба доказати каталожним подацима Произвођача).



Молим Вас да објавите шему овог прозора због димензија профила, да би могла да се да адекватна цена.

## ОДГОВОР

Шема нажалост не може бити објављена у складу са прописима који уређују рад органа будући да спада у ред поверљивих података.Са скицама и шемама можете бити непосредно упознати увидом у (пројектну) документацију на захтев, и на основу инструкција за обилазак локације у конкурној документацији. Што се тиче димензија димензију профила прилагодити димензијама непробојног стакла који се нуди. **Предлаже се такође, обилазак локације и непосредан увид у документацију.**



PRILOG 1

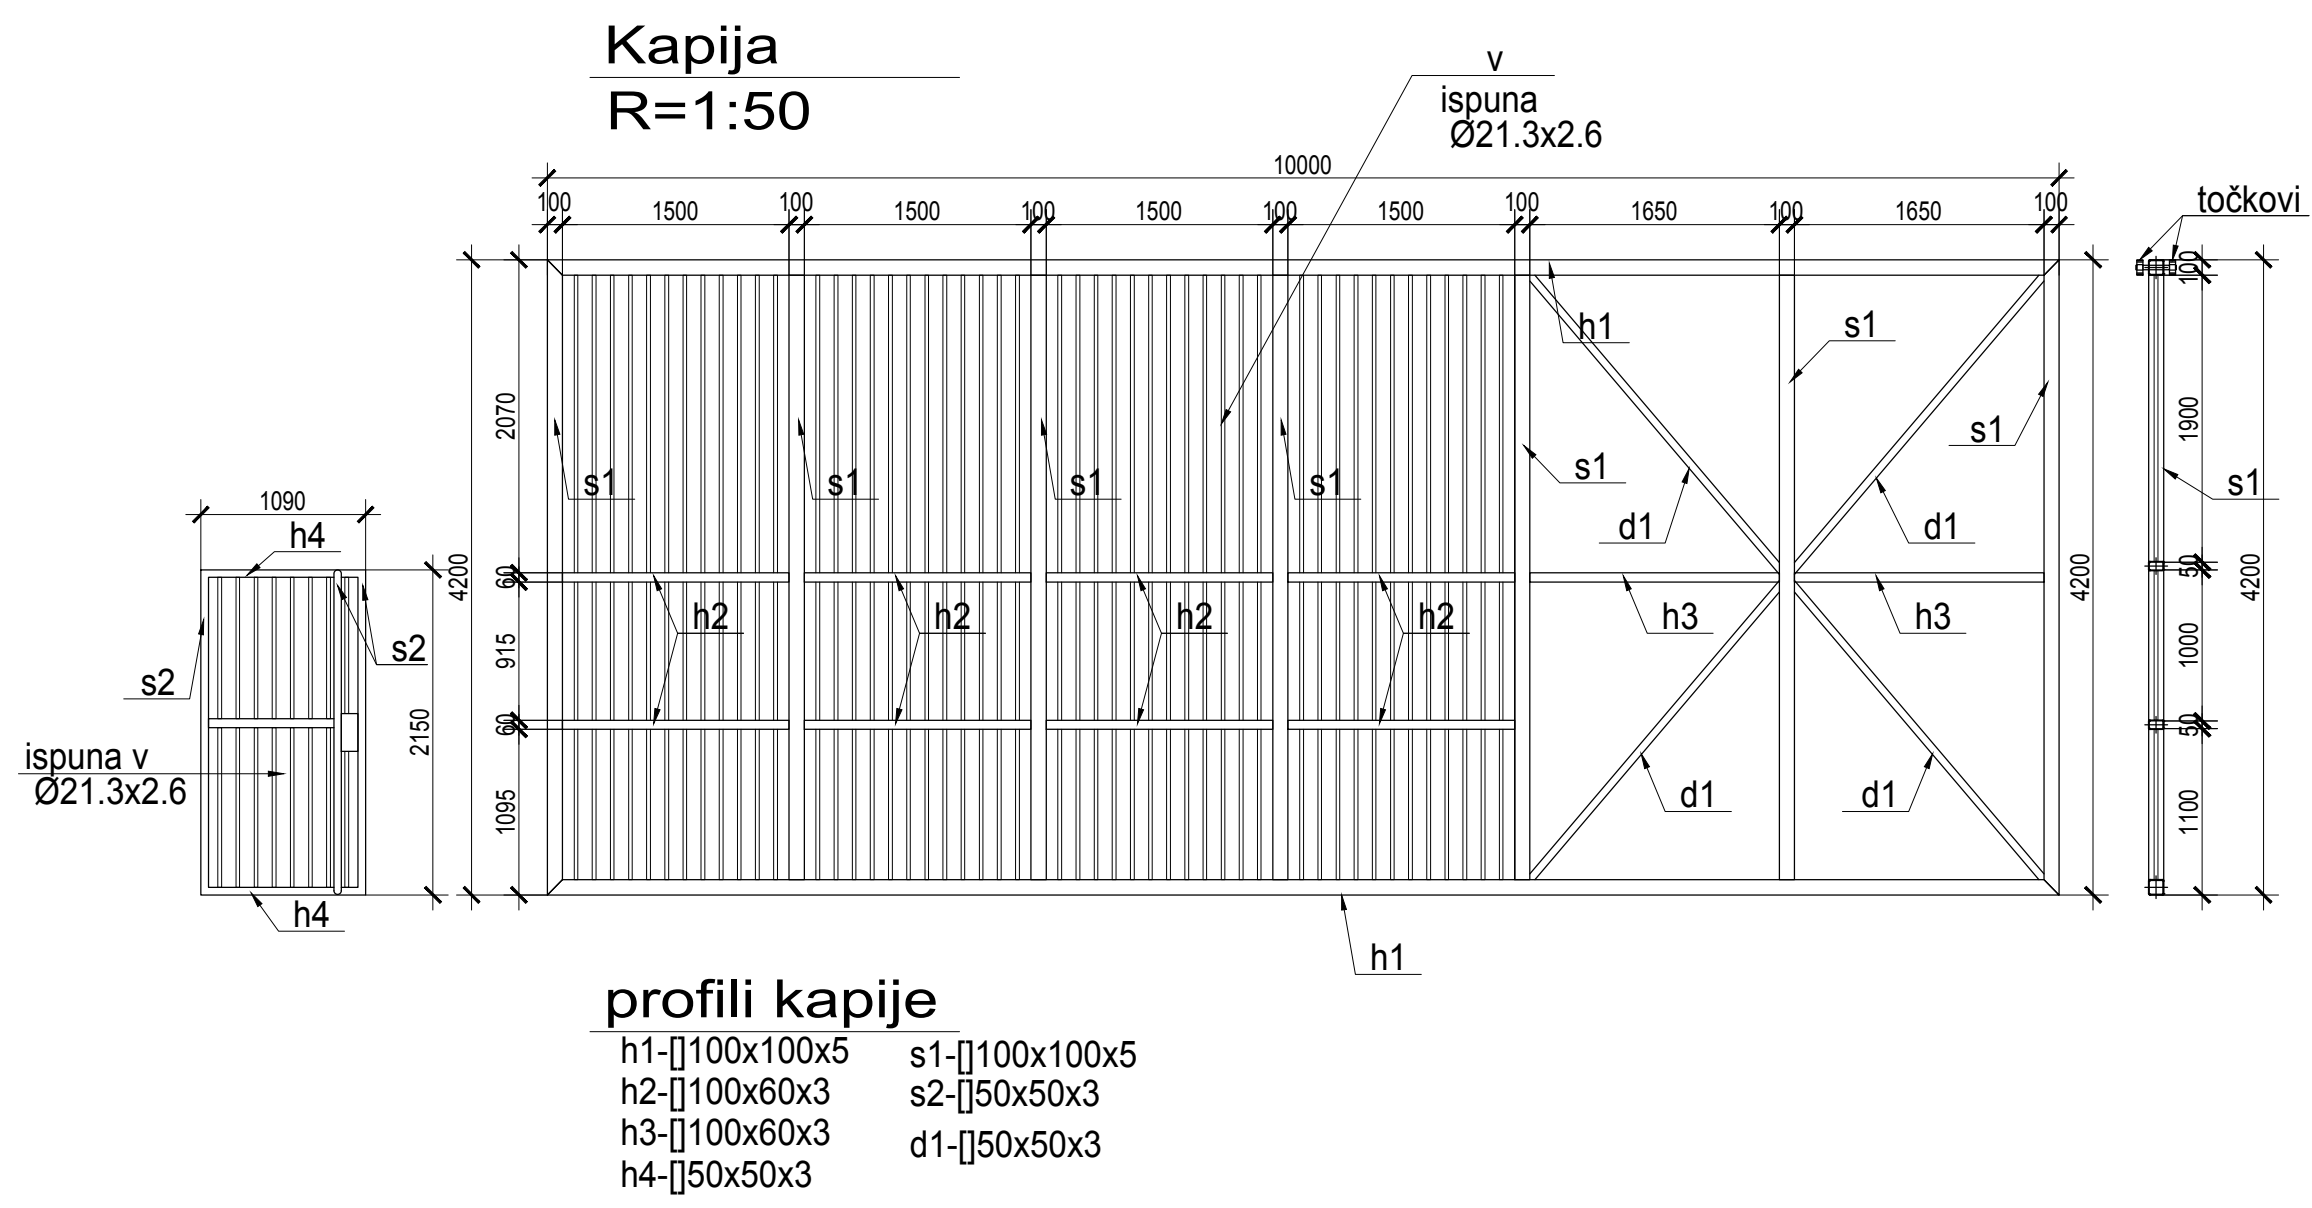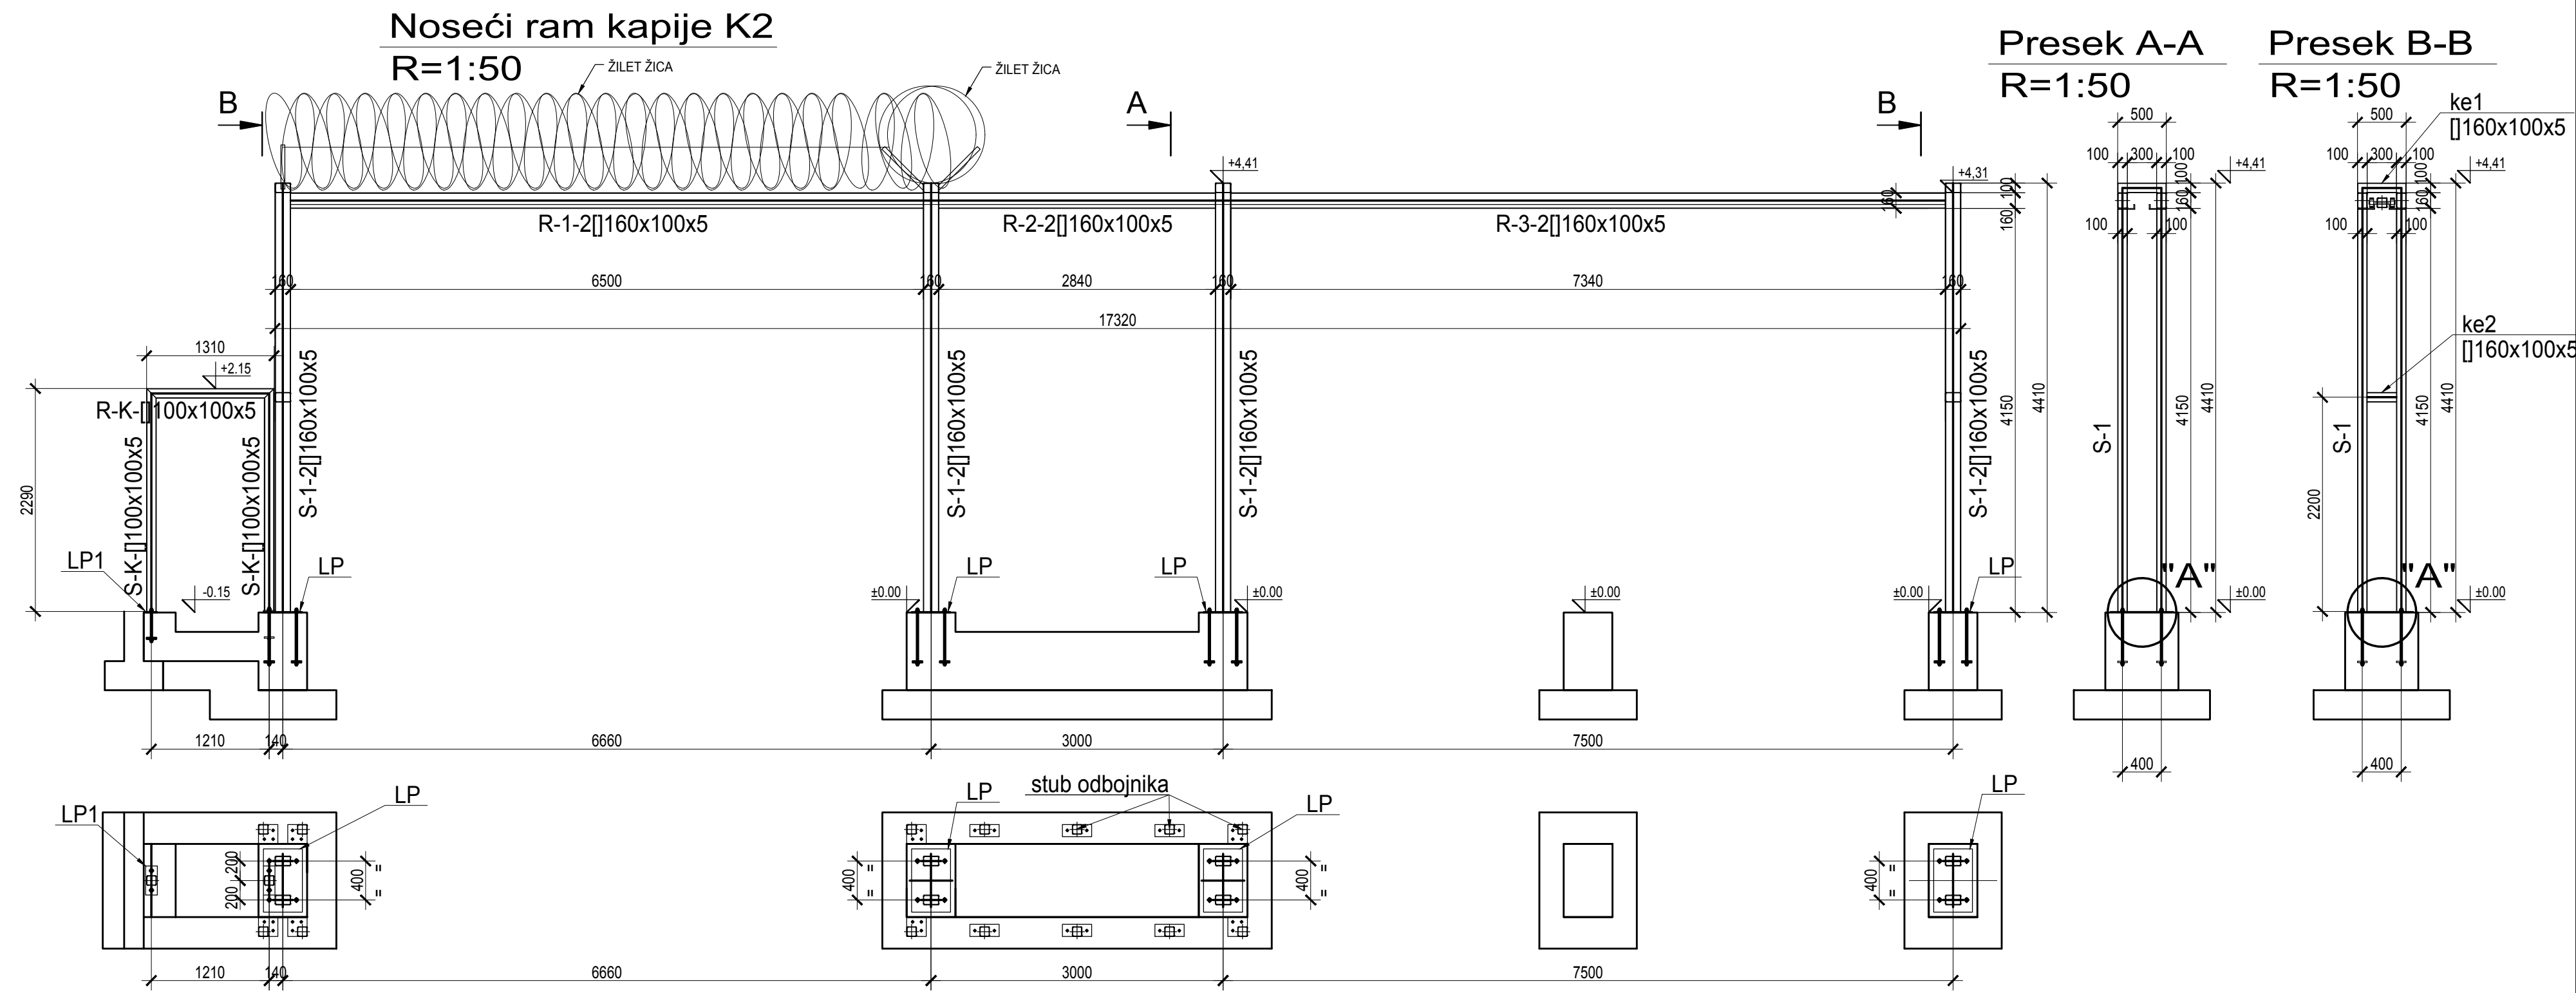

*Milan Živadinović*  
odgovorni projektant

Pečat

Izmena i oznaka	Opis izmene	Datum	Odgovorni projektant	Paraf

	AKCIONARSKO DRUŠTVO ZA KONSALTING PROJEKTOVANJE I INŽENJERING 11000 BEOGRAD, DOBRINJSKA 8a tel: +381 11 3635 700; faks: +381 11 2643 995; www.masinoprojekt.co.rs office@masinoprojekt.co.rs		
	Projektni centar: PC2 Paraf: <i>[Signature]</i>	Investitor: Republika Srbija, Ministarstvo pravde, Uprava za izvršenje krivičnih sankcija, Okružni zatvor u Beogradu	
Odgovorni projektant: Milan Živadinović, d.i.g. <i>[Signature]</i>	Objekat: OKRUŽNI ZATVOR, ul. Bačvanska 14, Beograd PROJEKAT ZATVORSKE OGRADE, PRUJEMNICE, KONTROLNE KUĆICE		Broj projekta: 2015U044-ZO-PGD-G01
Saradnici: Milan Živadinović, d.i.g. <i>[Signature]</i>	Naziv i oznaka dela projekta: 2 - PROJEKAT KONSTRUKCIJE Za građenje / izvođenje radova: NOVA GRADNJA	Broj projekta: 2015U044-ZO-PGD-G01	
Vrsta tehničke dokumentacije: PGD - PROJEKAT ZA GRAĐEVINSKU DOZVOLU	Naziv crteža: DISPOZICIJA ČELIČNE KONSTRUKCIJE KAPIJE K2		
Datum: 07.2018.    Razmera: 1:50    Sveska: 1	Broj crteža: 2015U044-ZO-PGD-G01-4.2.	List: 4.2.	Izmena: -